


FLUR 2

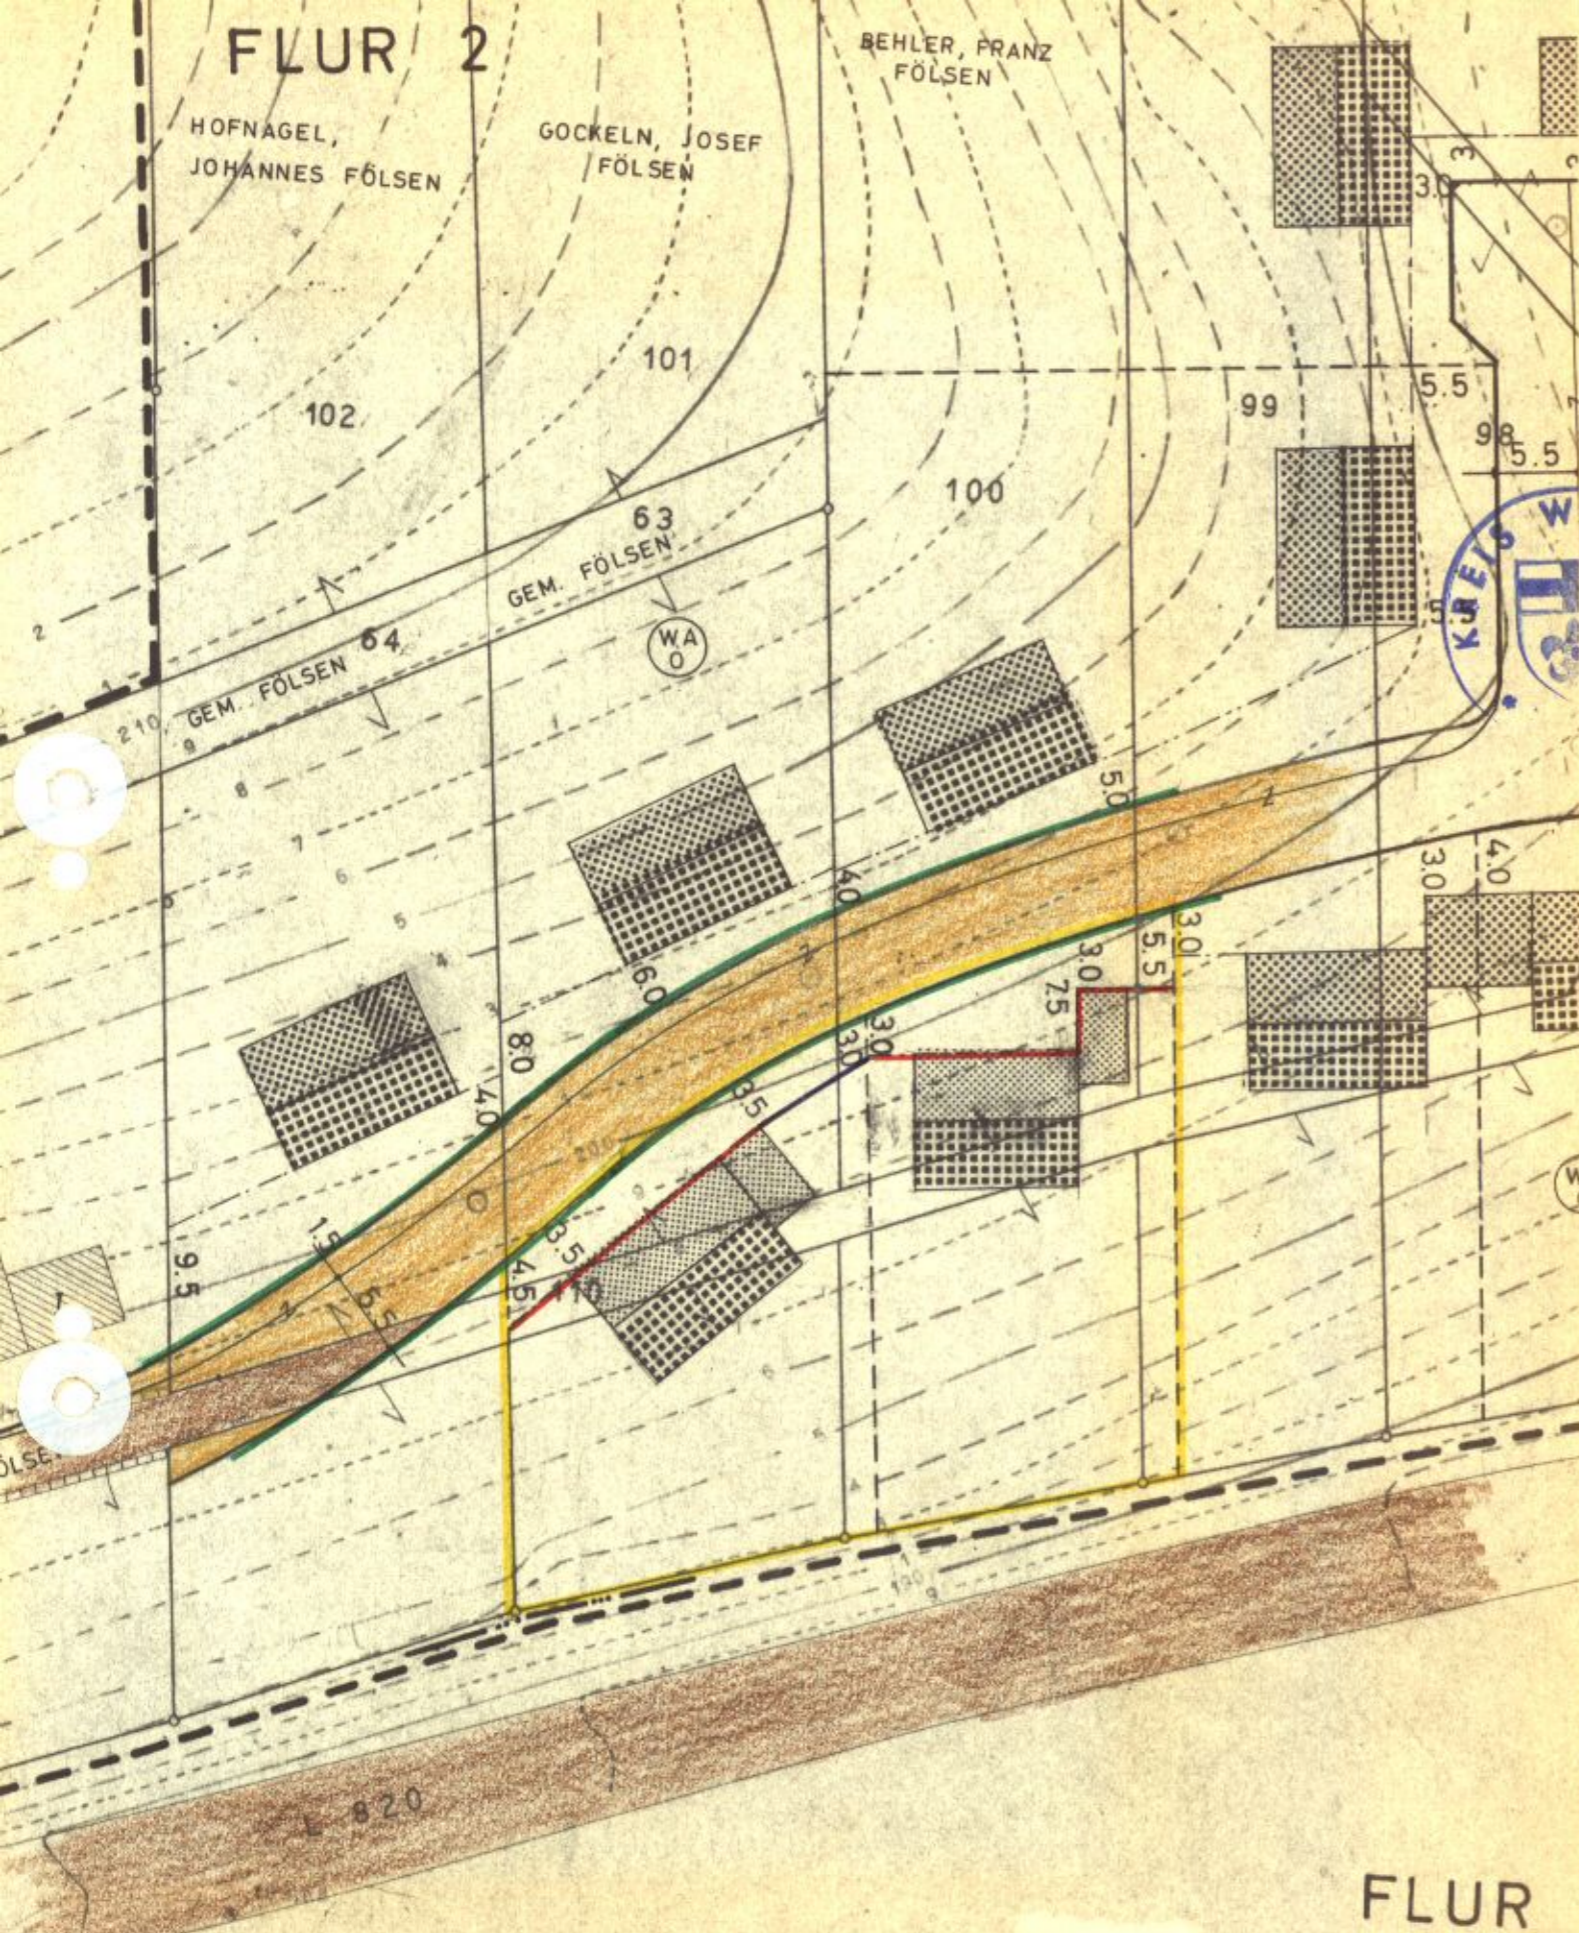

Gemeinde Fölsen  
 Deckblatt zum Bebauungsplan Nr.1  
 Planbezeichnung: "Bredenfeld"  
 Ort: Fölsen  
 1. Ausfertigung

Die Planung ist entworfen und angefertigt vom  
 Maßstab 1 : 1000

- Landkreis Warburg -  
 Der Oberkreisdirektor  
 - Kreisplanung -  
 I.N.



Warburg, den 27. April 1967

*Rieber*  
 (Rieber)  
 Kreisbaurat

Es wird bescheinigt, daß die Darstellung des gegenwärtigen  
 Zustandes und die Festlegung der städtebaulichen Planung  
 geometrischeindeutig ist.

Warburg, den 27.4.67

Katasteramt

*Kenter*

(Kenter)  
 Kreisobervermessungsrat

Der Plan wurde gemäß § 13 BBauG durch Beschluß der Gemeinde  
 Fölsen...vom...11.4.67...geändert.  
 Fölsen....., den...29.4.1967

.....  
 Gemeinderatsmitglied Schriftführer  
 .....  
 Bürgermeister

Der geänderte Plan hat in der Zeit vom..... bis .....  
 öffentlich ausgelegen.

Ort und Zeit der Auslegung sind am ..... ortsüblich bekannt  
 gemacht.

Fölsen...., den.....

.....  
 Amtsdirektor

*Rieber*  
 Bürgermeister

FLUR