


ÄNDERUNGSPLAN ZUM BEBAUUNGSPLAN LÖWEN PLAN NR.1 „AN DER ALFREDSHÖHER STRASSE“

Maßstab 1:1000

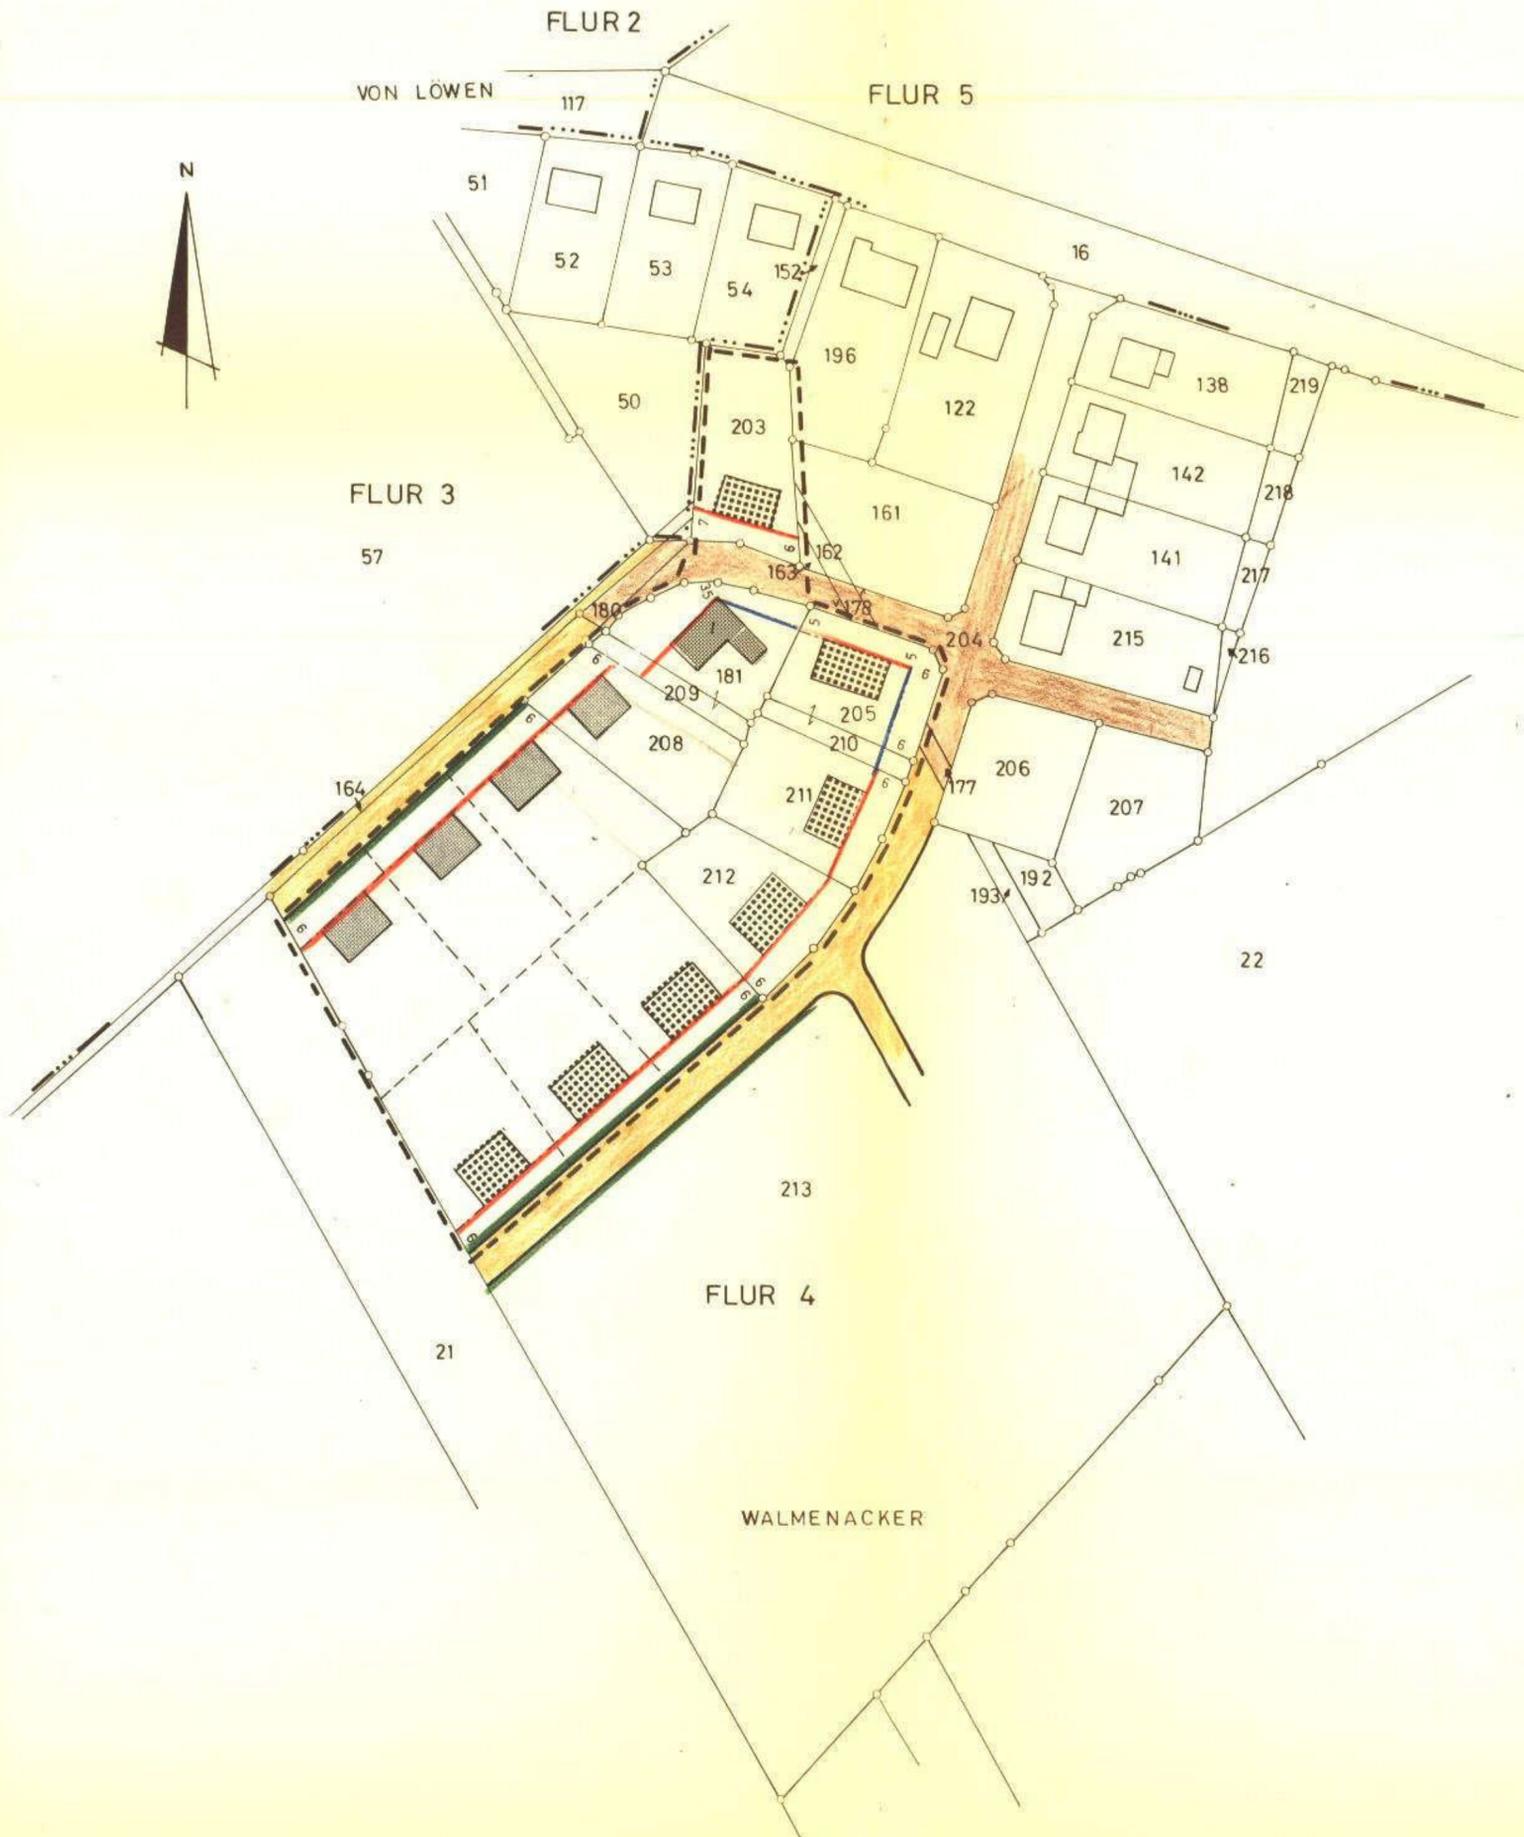

Gemeinde Löwen
Deckblatt zum Bebauungsplan Nr. 1
Planbezeichnung: "An der Alfredshöher Straße"
~~Offenlegungsauffertigung~~
...1. Ausfertigung

Die Planung ist entworfen und angefertigt vom
Maßstab 1 :



Warburg, den 13. Nov. 67

- Landkreis Warburg -
Der Oberkreisdirektor
- Kreisplanung -
I.A.
Rießer
(Rießer)
Kreisbaurat

Es wird bescheinigt, daß die Darstellung des gegenwärtigen
Zustandes und die Festlegung der städtebaulichen Planung
geometrisch eindeutig ist.

Warburg, den 13. Nov. 67

Katasteramt
Kenter
(Kenter)
Kreisobervermessungsrat

Der Plan wurde gemäß § 13 BBauG durch Beschlüsse der Gemeinde
Löwen..... vom 22.5.67.. und 18.11.1967 und die Änderung als
Satzung beschlossen.

Löwen..... den 16.4.1968

H. Schmidt..... *H. Schmidt*..... *H. Schmidt*.....
Gemeinderatsmitglied Schriftführer Bürgermeister

Der geänderte Plan hat in der Zeit vom 27.5. bis 27.6.1968
öffentlich ausgelegen.

Ort und Zeit der Auslegung sind am 29.4.1968 ortsüblich bekannt
gemacht.

Löwen..... den 28.6.1968

H. Schmidt..... *H. Schmidt*.....
Amtsdirektor Bürgermeister