


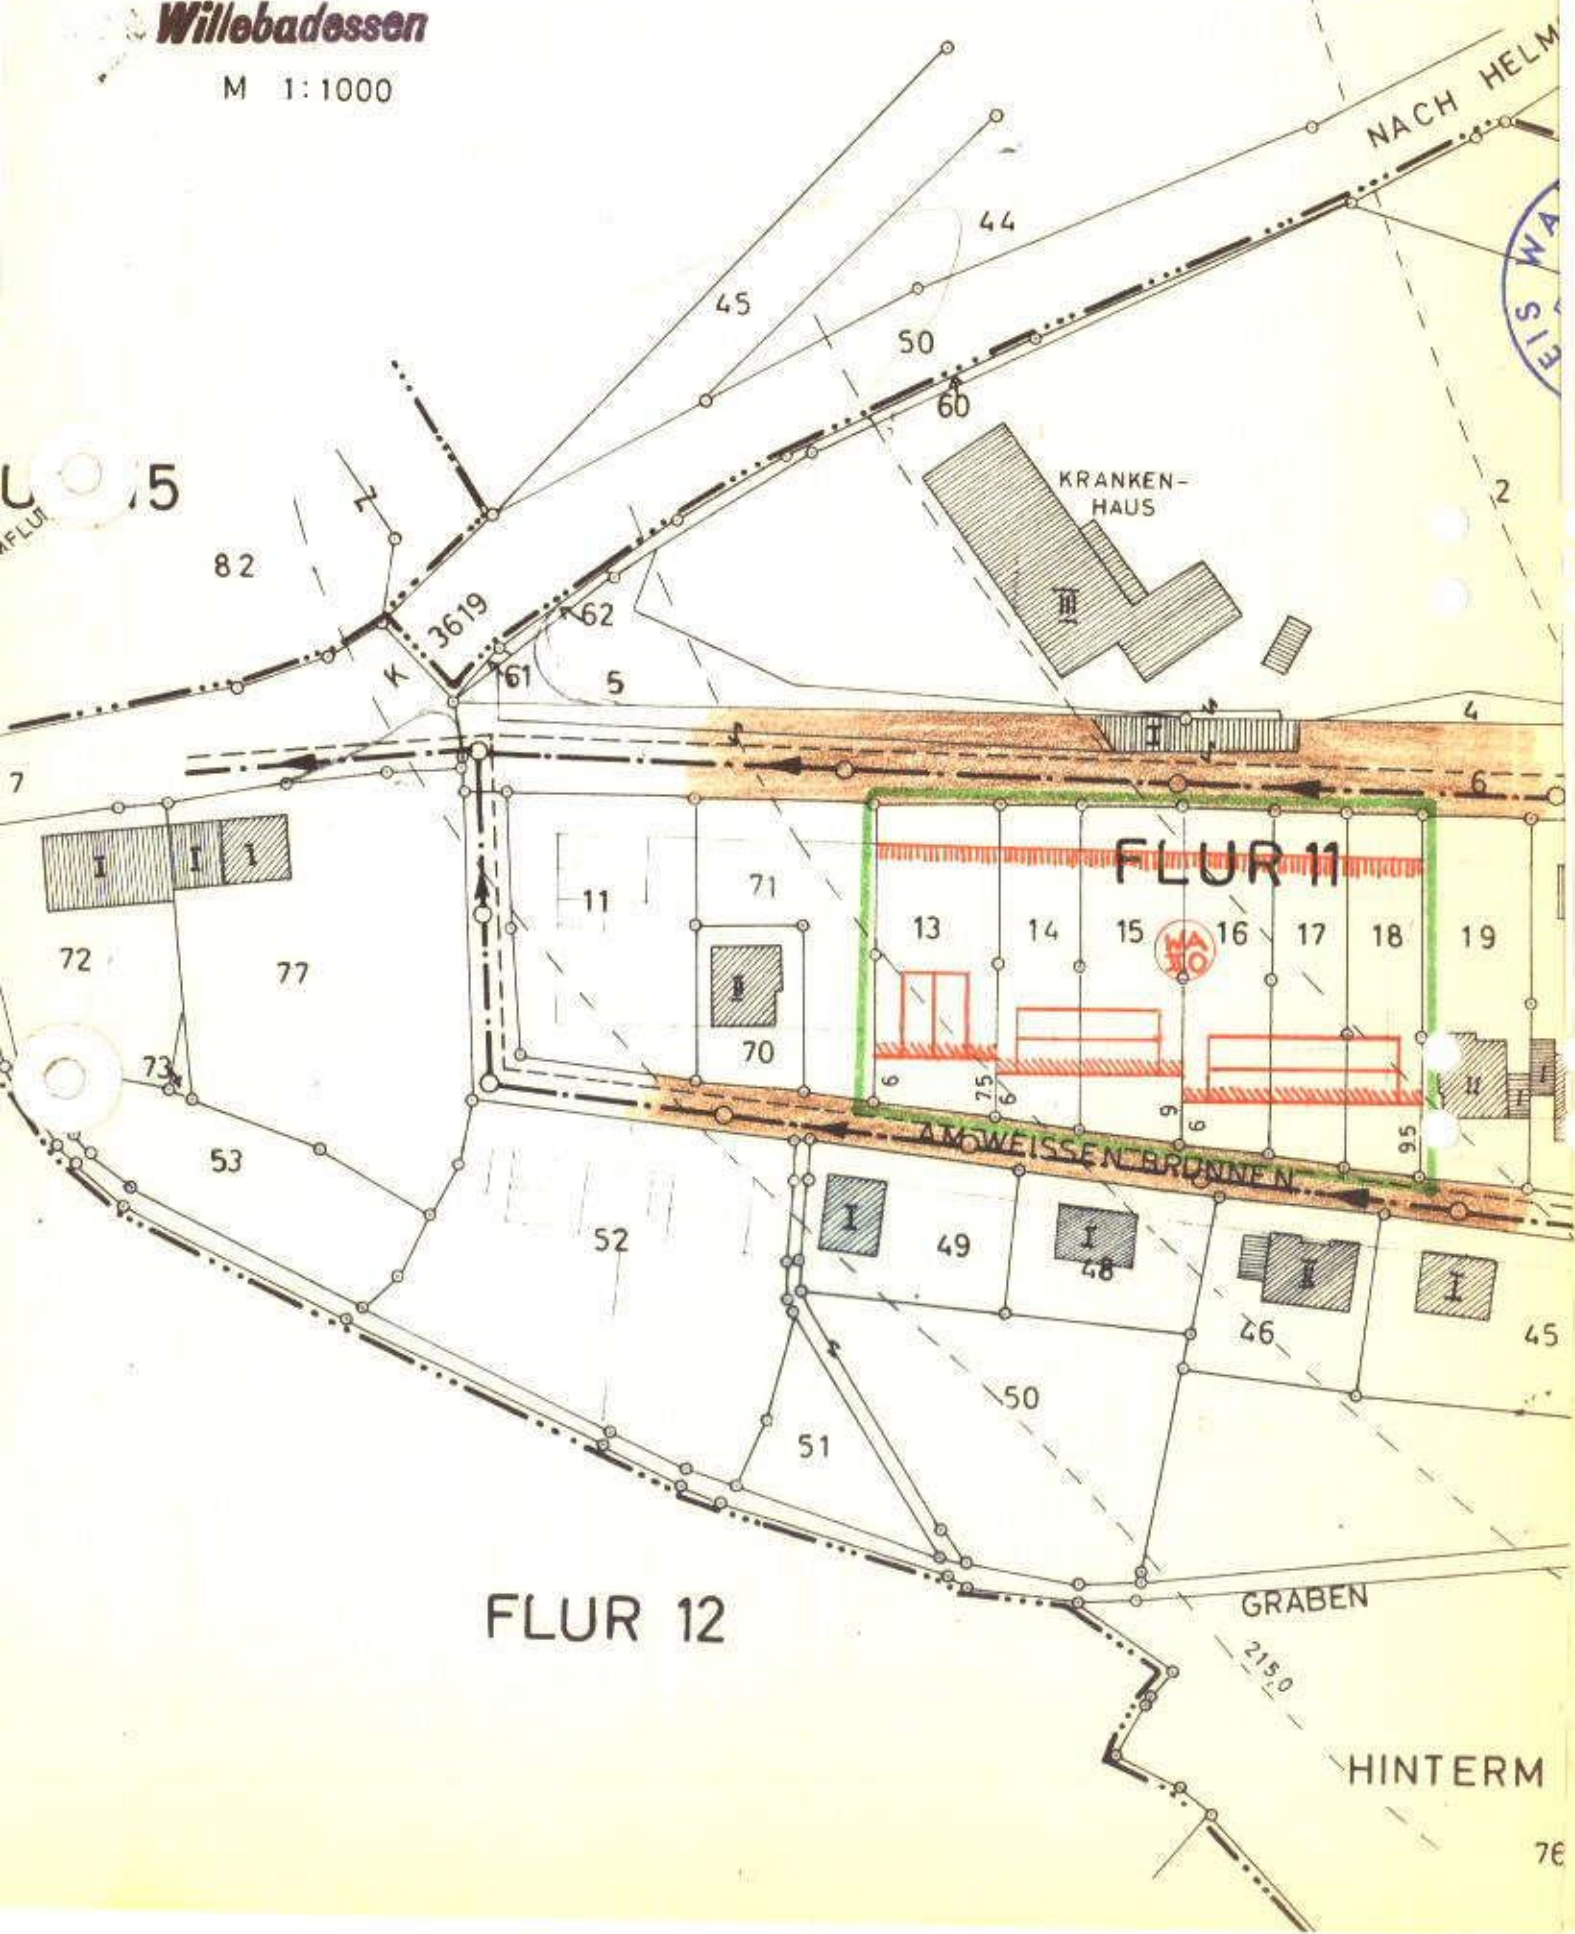

FLUR 21

Willebadessen

M 1:1000



Gemeinde **Willebadessen**
 Deckblatt zum Bebauungsplan Nr. **3**
 Planbezeichnung **"Weißer Born"**
~~Genehmigung~~
 1. Ausfertigung

Die Planung ist entworfen und angefertigt vom
 Maßstab 1 :



- Landkreis Warburg -
 Der Oberkreisdirektor
 - Bauabteilung
 I.A.
Vogelgesang
 (Vogelgesang)
 (Richter)
 Kreisbaurat z.A.

Warburg, den 1.9.1970

Die Darstellung des gegenwärtigen Zustandes stimmt mit dem
 Katasternachweis überein.
 Es wird bescheinigt, daß die Festlegung der städtebaulichen
 Planung geometrisch eindeutig ist.

Warburg, den 1.9.1970

- Landkreis Warburg -
 Der Oberkreisdirektor
 - Katasterabteilung -
 I.A.
Kenter
 (Kenter)
 Kreisobervermessungsrat
 Kreisvermessungsdirektor

Der Plan wurde gemäß § 13 BBauG durch Beschluß der Gemeinde
Willebadessen vom 21.12.1970 geändert, die Änderung am
 als Satzung beschlossen.

Willebadessen, den 21.12.1970

----- *Millo* -----
 Bürgermeister Gemeinderatsmitglied Schriftführer

Der geänderte Plan hat in der Zeit vom 25. Jan. 1971 bis
25. Febr. 1971 öffentlich ausgelegen.

Ort und Zeit der Auslegung sind am 18.1.1971 ortsüblich
 bekannt gemacht.

Willebadessen, den 26.2.1971

----- *Milch* -----
 Amtsdirektor Bürgermeister