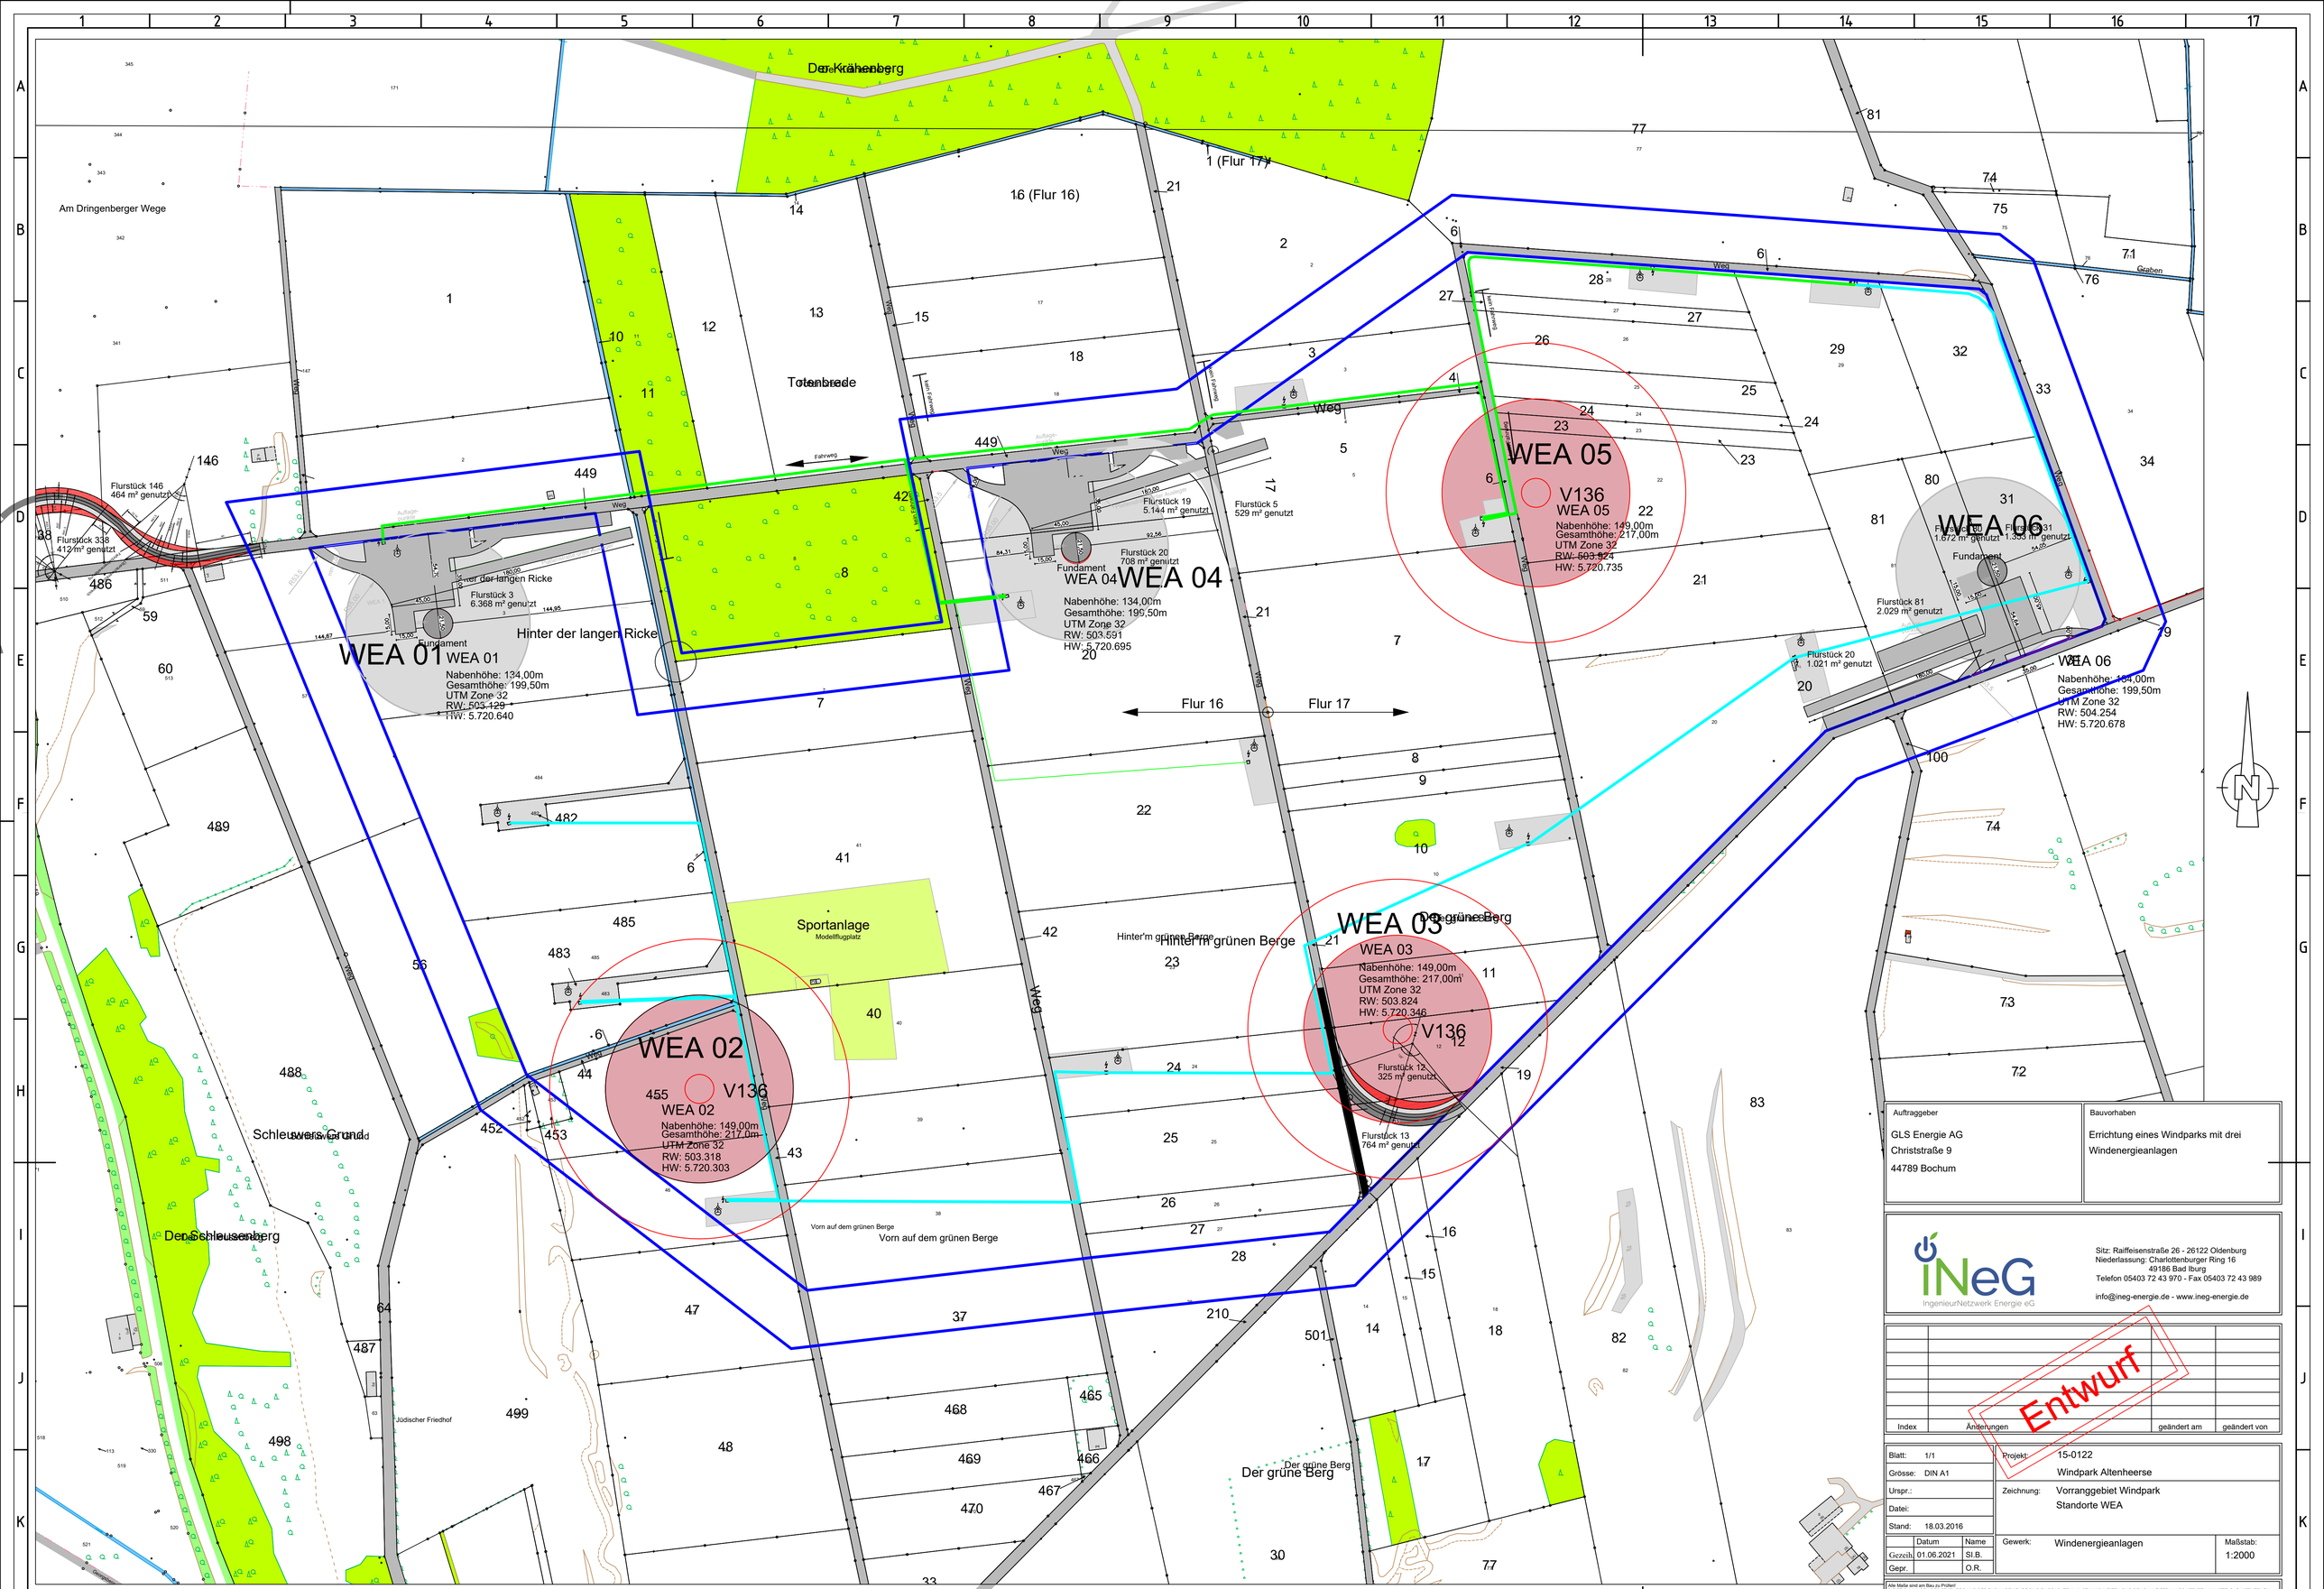

Auftraggeber	Bauvorhaben
GLS Energie AG Christstraße 9 44789 Bochum	Errichtung eines Windparks mit drei Windenergieanlagen

iNeG
IngenieurNetzwerk Energie eG

Sitz: Raiffeisenstraße 26 - 26122 Oldenburg
Niederlassung: Charlottenburger Ring 16
49186 Bad Iburg
Telefon 05403 72 43 970 - Fax 05403 72 43 989
info@ineg-energie.de - www.ineg-energie.de

Entwurf

Index	Änderungen	geändert am	geändert von

Blatt:	1/1	Projekt:	15-0122 Windpark Altenheerse
Grösse:	DIN A1		
Urspr.:		Zeichnung:	Vorranggebiet Windpark Standorte WEA
Datei:			
Stand:	18.03.2016		
	Datum / Name	Gewerk:	Windenergieanlagen
Gezeih.	01.06.2021 / SI.B.	Maßstab:	1:2000
Gepr.	/ O.R.		

Alle Maße sind am Bau zu Prüfen!
DIE ZEICHNUNGEN DES STATIKERS UND DER FACHINGENIEURE SIND ZU BEACHTEN! UNSTIMMICHKEITEN SIND DEN BAULEITERN / ARCHITEKTEN UNMITTELBAR MITZUTEILEN!
BEI NICHTBEACHTUNG HAFTET DER AUSFÜHRENDE !
Sämtliche Berechnungen, Leistungsverzeichnisse und Planbeziehungen sind unser geistiges Eigentum und genießen urheberrechtlichen Schutz. Die Vervielfältigung, Verbreitung, Wiedergabe und Weiterverwendung sowie sonstige Nutzung bedarf unserer ausdrücklichen Zustimmung und ist ohne schriftliche Genehmigung nicht gestattet!